ARRIERE

PLAN DU BATIMENT
Niveau +1

Echelle : 1/100

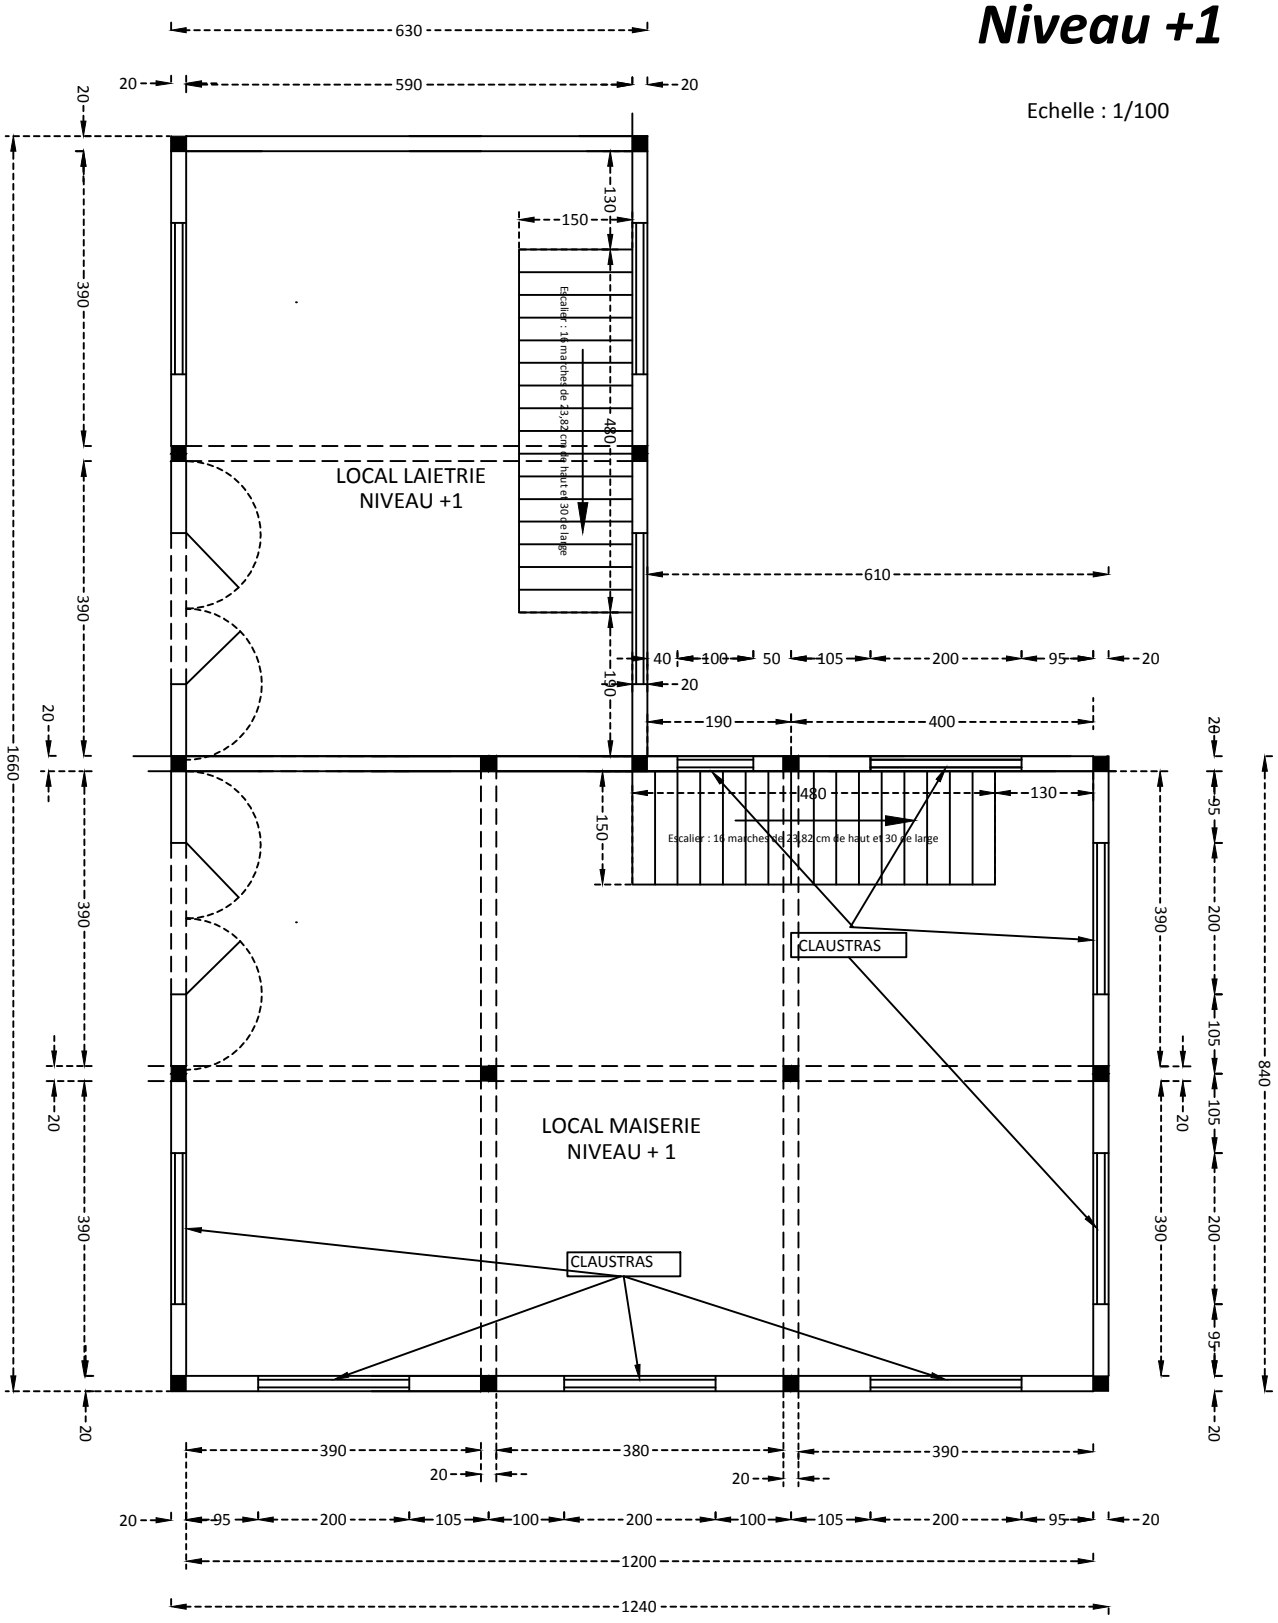

COTE GAUCHE

COTE DROIT

FACADE