


ARRIERE

PLAN DU BATIMENT Niveau zéro

Echelle : 1/100

COTE GAUCHE

COTE DROIT

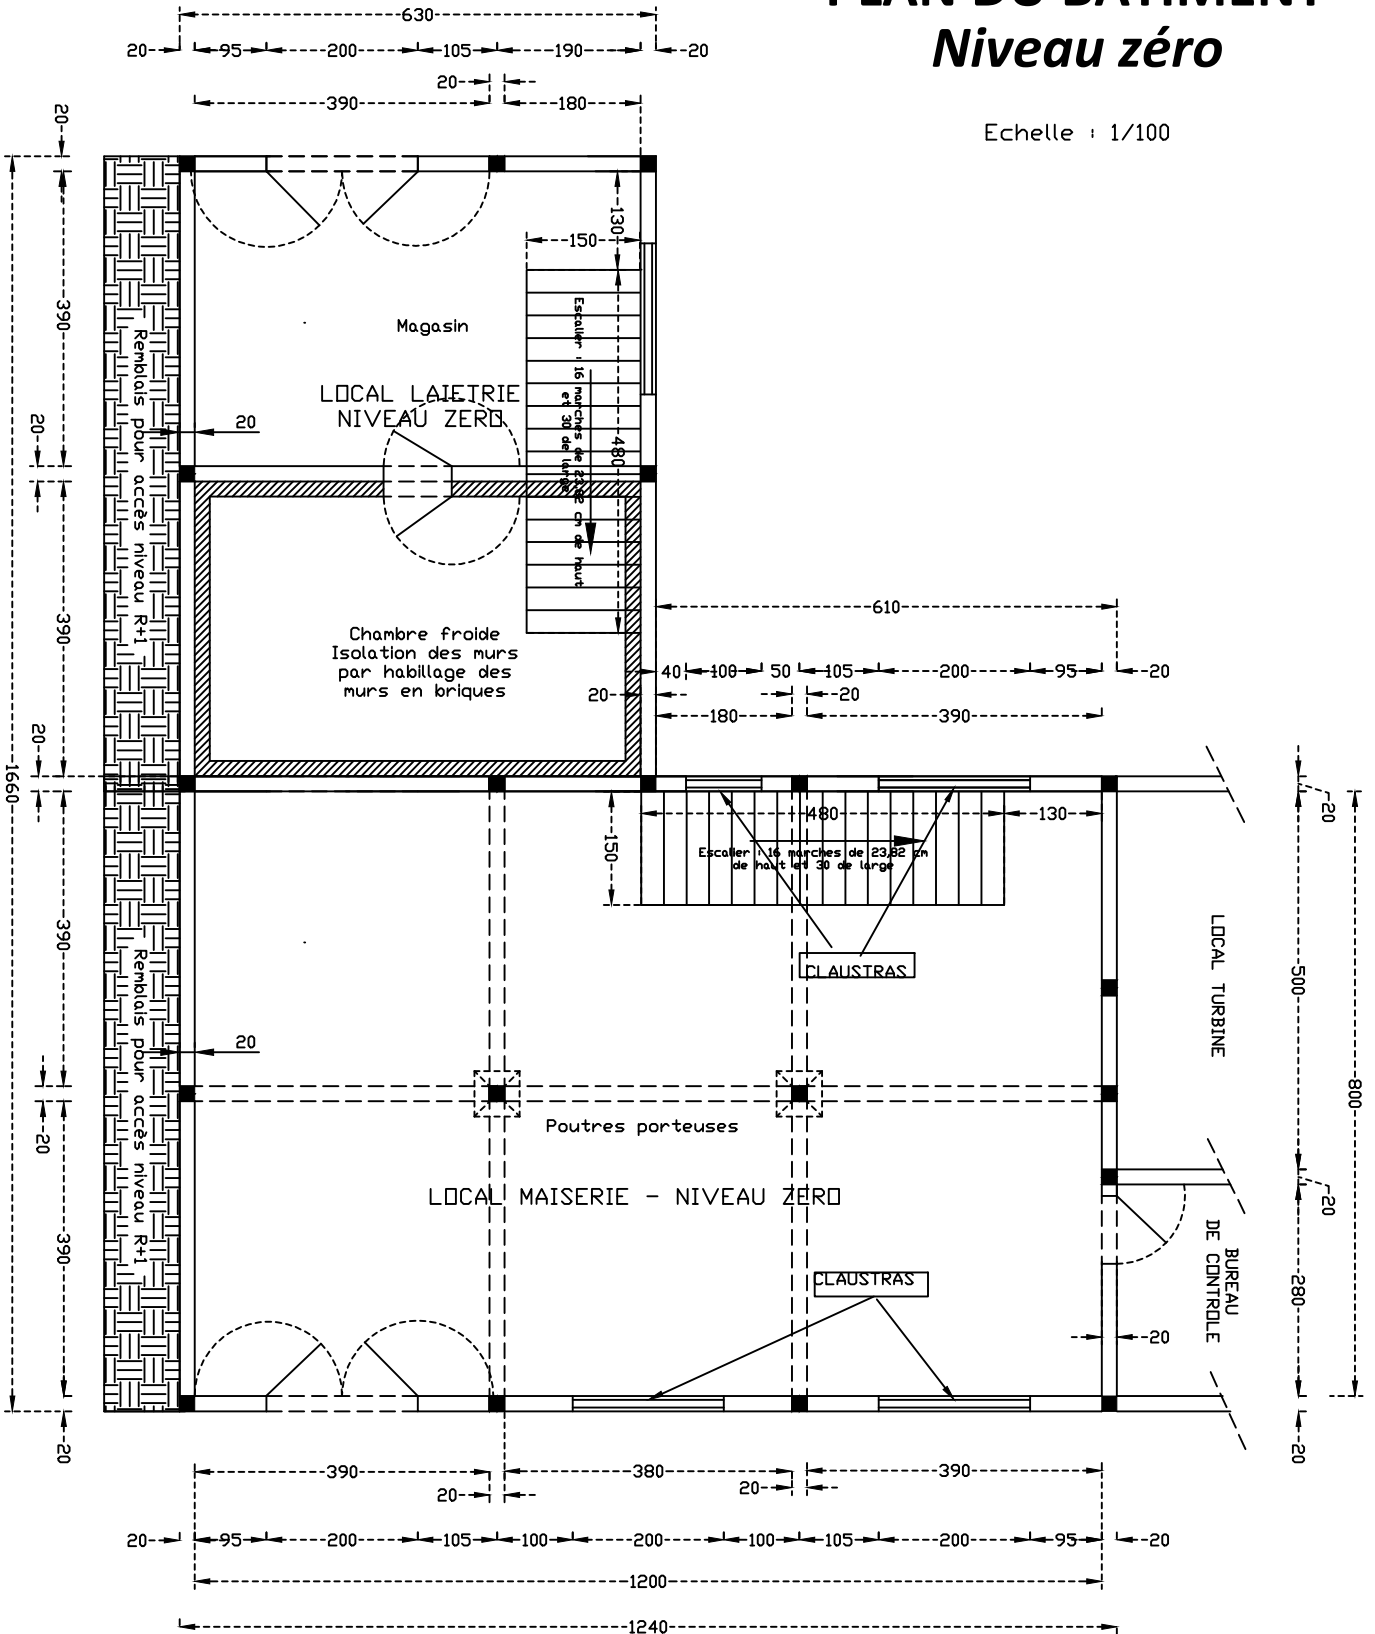

FACADE