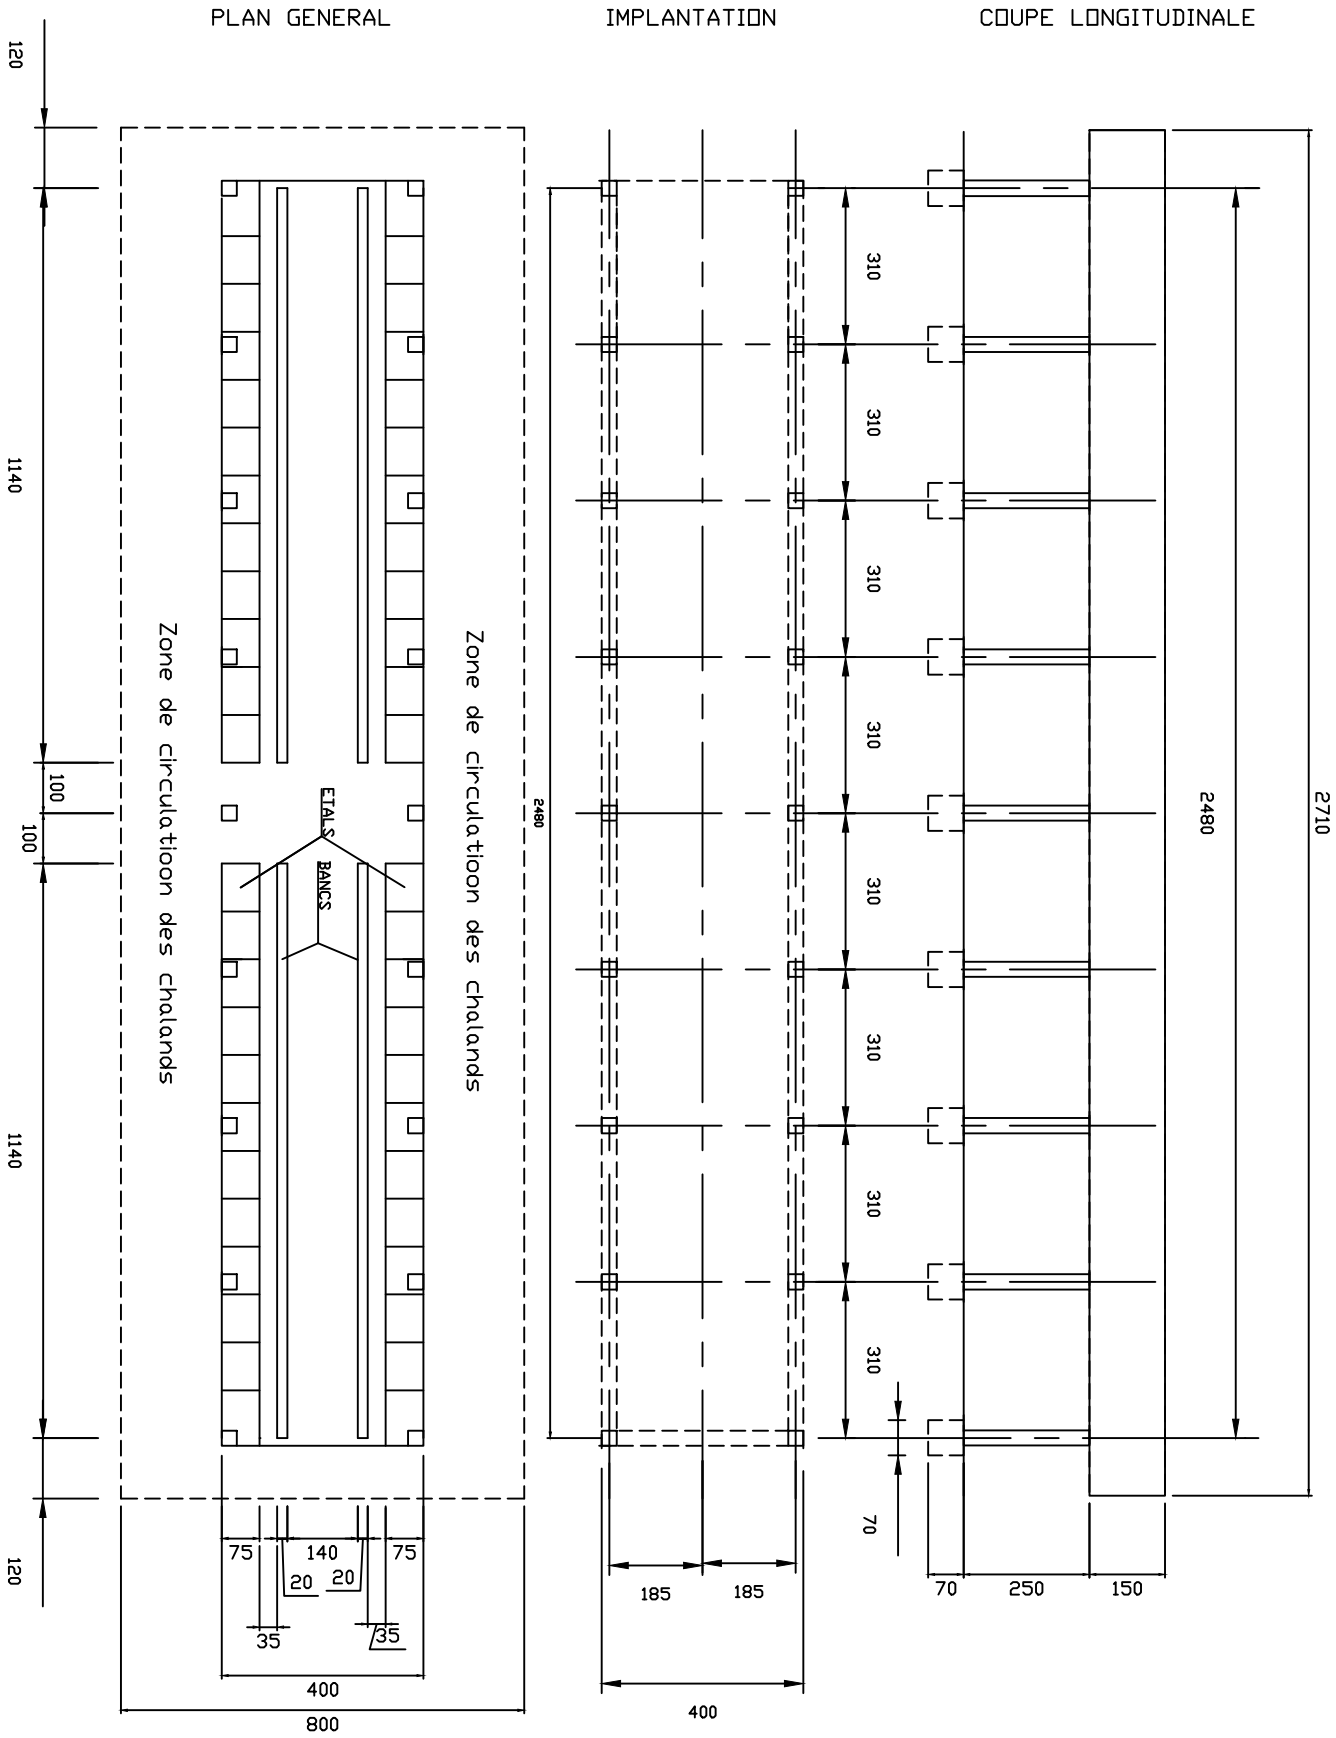PLAN DE MARCHE - 48 PLACES
Echelle : 1 / 150