MICRO-CENTRALE ELECTRIQUE
SITE DE MGBOMGBODJO SUR RIVIERE DINGA
ECHELLE : 1 / 500

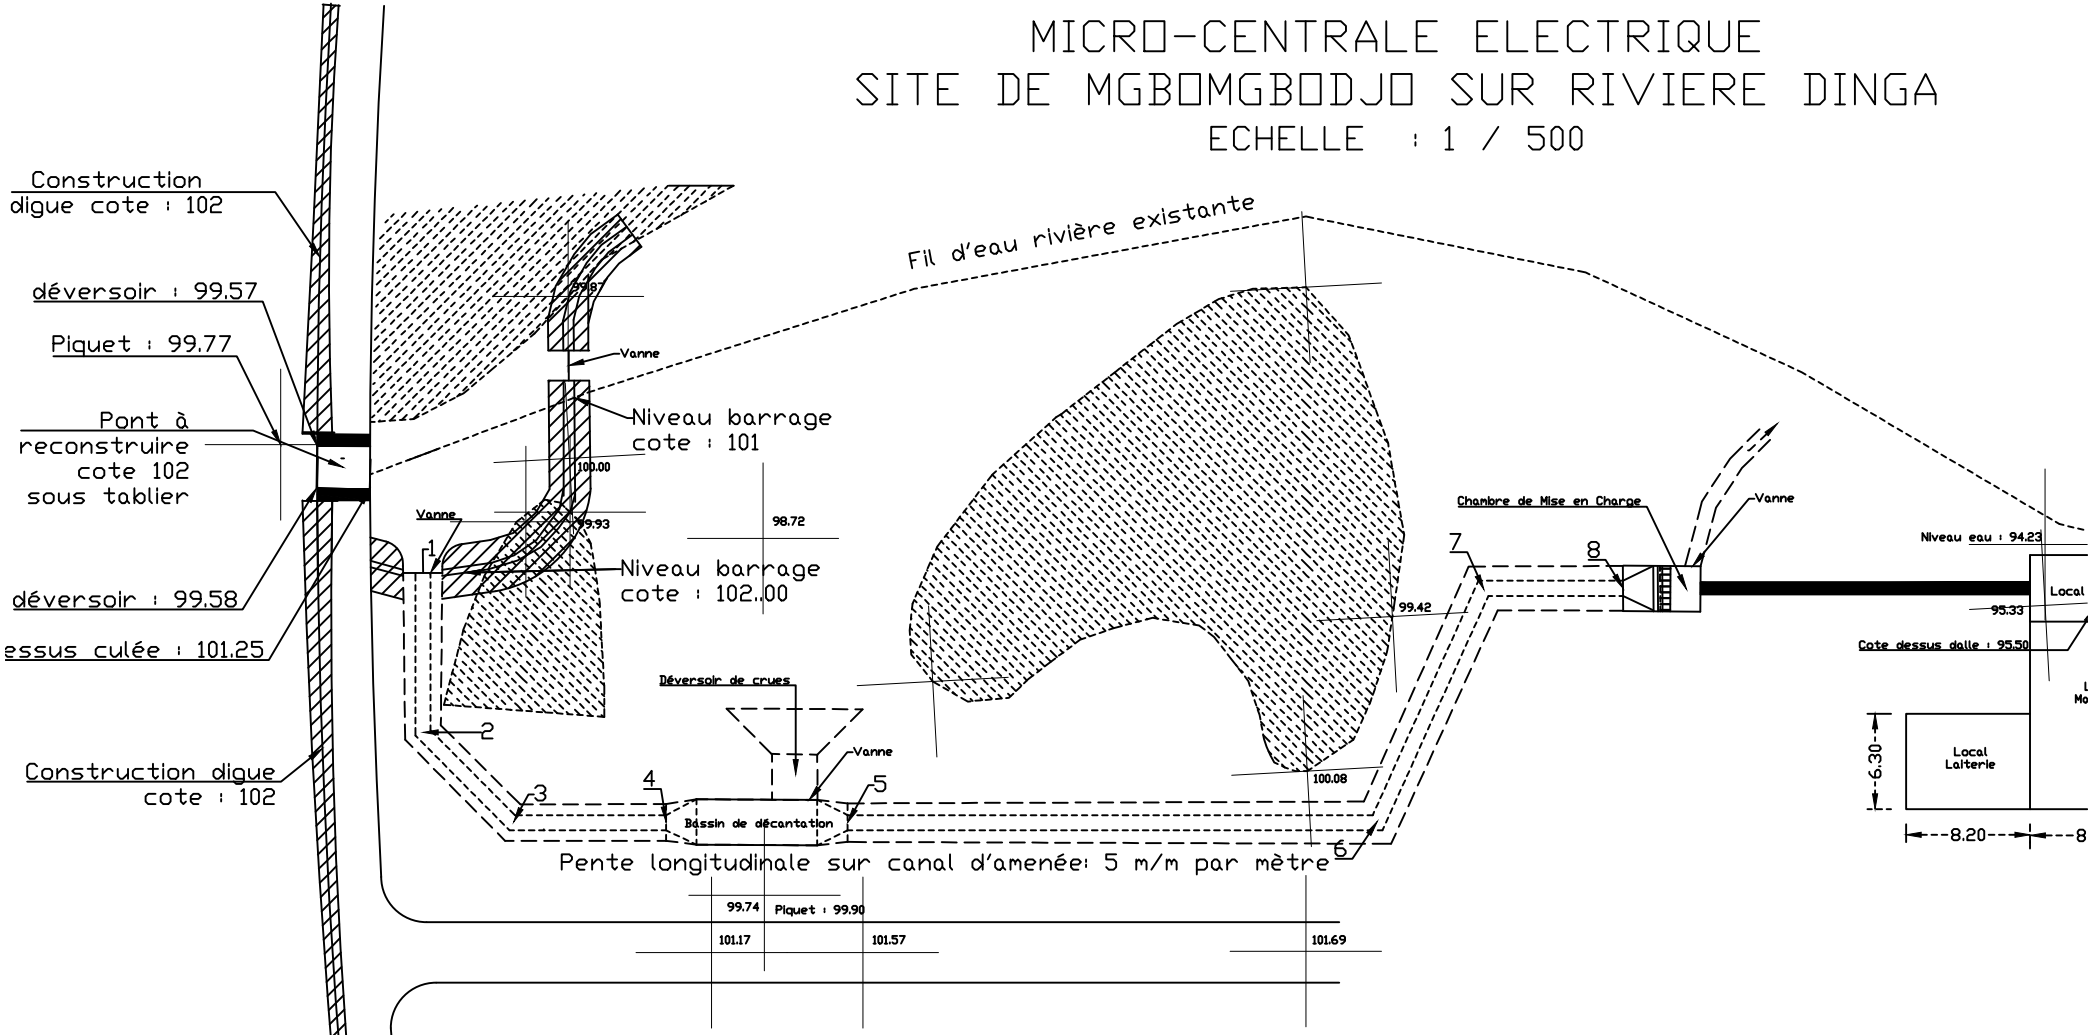

POINTS	1	2	3	4	5	6	7	8
Cote Fil d'eau	100,250	100.189	100.147	100.095	100.040	99.861	99.776	99.730
Cote Haut du volle	101.200	101.200	101.200	101.200	101,20	101.200	101.200	101.200
Profondeur	0.950	1.011	1.053	1.105	1.160	1.339	1.424	1.470
Ouverture	2,26	2,35	2,40	2,47	2,55	2,79	2,90	2,96
Largeur fond	1,00	1,00	1,00	1,00	1,00	1,00	1,00	1,00