DISTRIBUTION DES LOCAUX	
N°	AFFECTATION
1	Salle de chirurgie
2	Salle privée 1
3	Salle privée 2
4	Salle privée 3
5	Salle d'attente
6	Bureau Administration
7	Dépôt médicaments
8	Cabinet Médecin
9	Bloc opératoire
10	Salle d'accouchement
11	Salle privée
12	Salle de garde
13	Nurserie

BATIMENT DISPENSAIRE
MATERNITE & BLOC OPERATOIRE

VUE EN PLAN
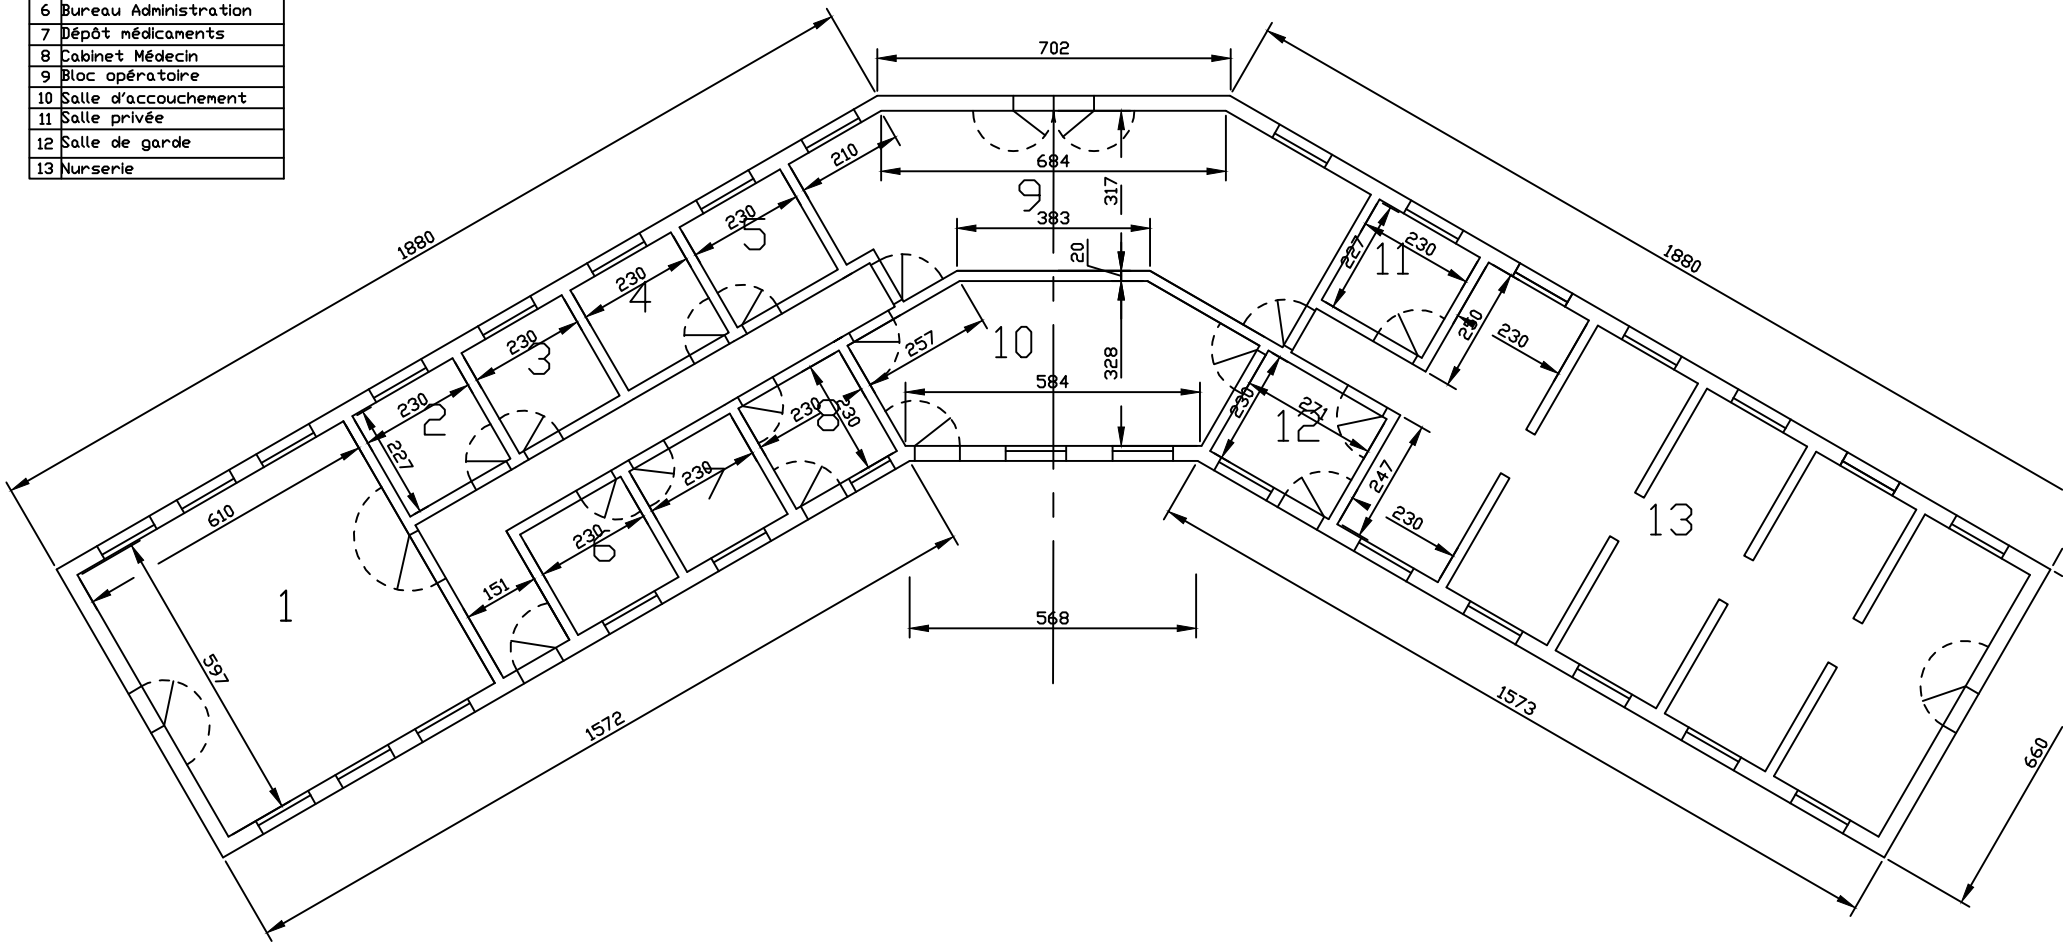
Echelle : 1 / 150